


ЭКСПЛИКАЦИЯ ПОМЕЩЕНИЙ

№п/п	Наименование помещения	Площадь м ²
201	Помещение универсального назначения	472,20
202	Рабочее помещение	5,69
203	Кабинет	10,01
204	Подсобное помещение	3,15
205	Подсобное помещение	4,83
206	Санузел	6,46
207	Лестничная клетка	25,00
208	Лестничная клетка	25,00
Итого:		552,34

Фрагмент плана кровли на отм. +9,450

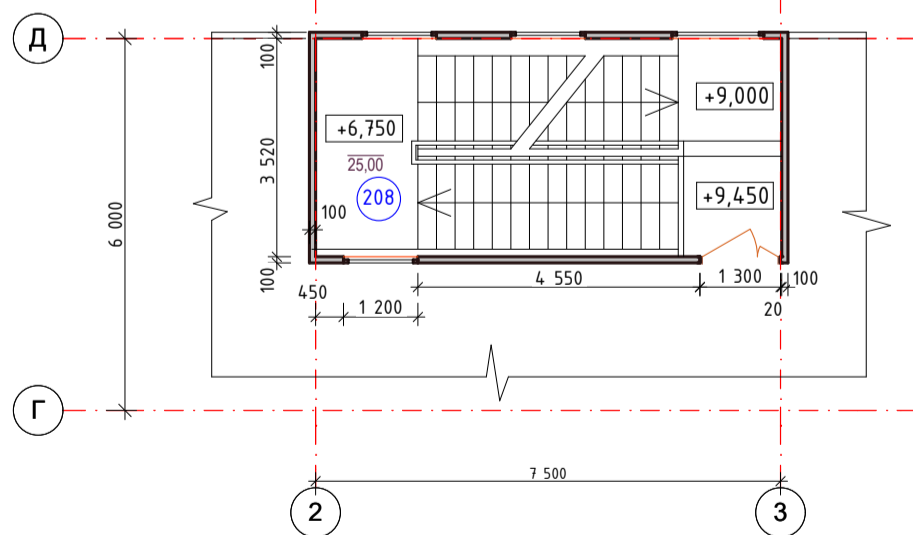

104.786 - АС					
Сковородин Геннадий Борисович, НСО, г. Искитим, ул. Советская, д. 220					
Изм.	Кол.уч.	Лист	№ док.	Подп.	Дата
Разработал	Иванова				
Проверил	Шульцев				
Н.контроль	Галкина				
Центр проведения досуга жителей г. Искитим. Перепланировка нежилых помещений				Стадия	Лист
План нежилых помещений 2 этажа после перепланировки.				Р	7
				000 Промтехпроект	